

Anexo. Planos disponibles.





A continuación, se presentan los planos disponibles de instalación de los equipos del presente procedimiento, correspondientes a las claves:

- CCTV-02
- CCTV-03
- CCTV-05
- CCTV-06
- CCTV-07
- CCTV-08
- CCTV-10
- CCTV-11
- CCTV-12
- CCTV-13
- CCTV-14
- CCTV-15
- CCTV-17
- CCTV-18
- CCTV-19 (Edificio LV-200)
- CCTV-22
- CCTV-25


Con referencia a las siguientes claves no se cuenta con información disponible

- CCTV-01
- CCTV-04
- CCTV-09
- CCTV-16
- CCTV-19 (Edificio Necropsias)
- CCTV-20
- CCTV-21
- CCTV-23
- CCTV-24

Nomencltura:


	Cámara tipo Bala
	Cámara tipo Turret
	NVR
	Cámara tipo PTZ

CCTV-03. Edificio de Cultura y Deporte PLANTA ALTA, Navjoa Sur


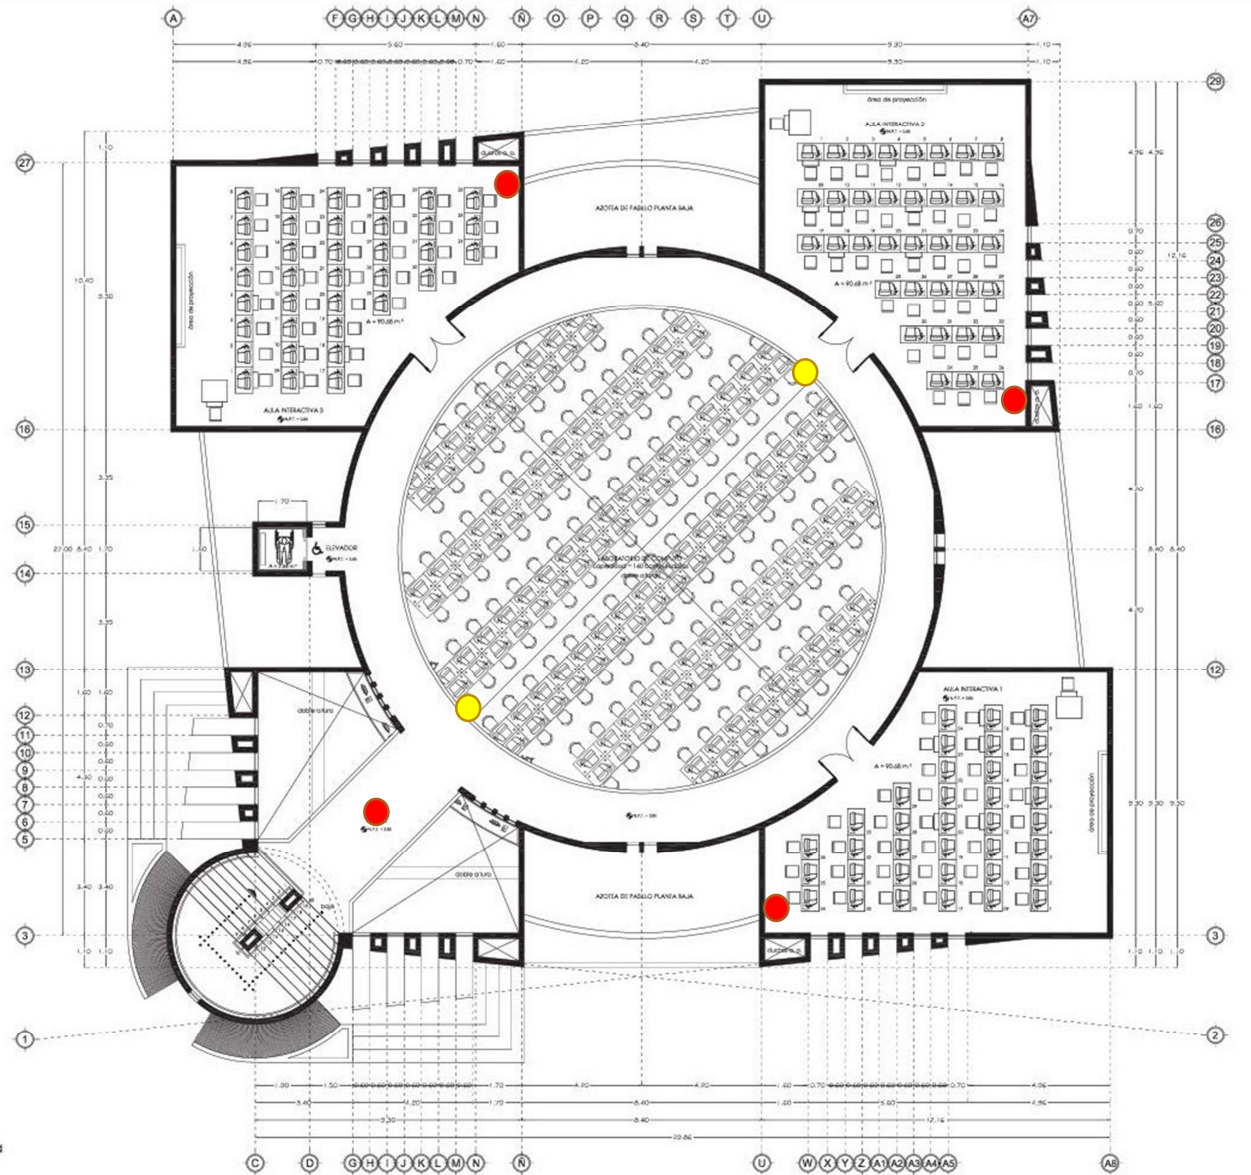


Planta Arquitectónica Alta
ESCALA 1:25

CCTV-05. Edificio Centro Académico Administrativo (CAA) Planta Baja, Navojoa Sur

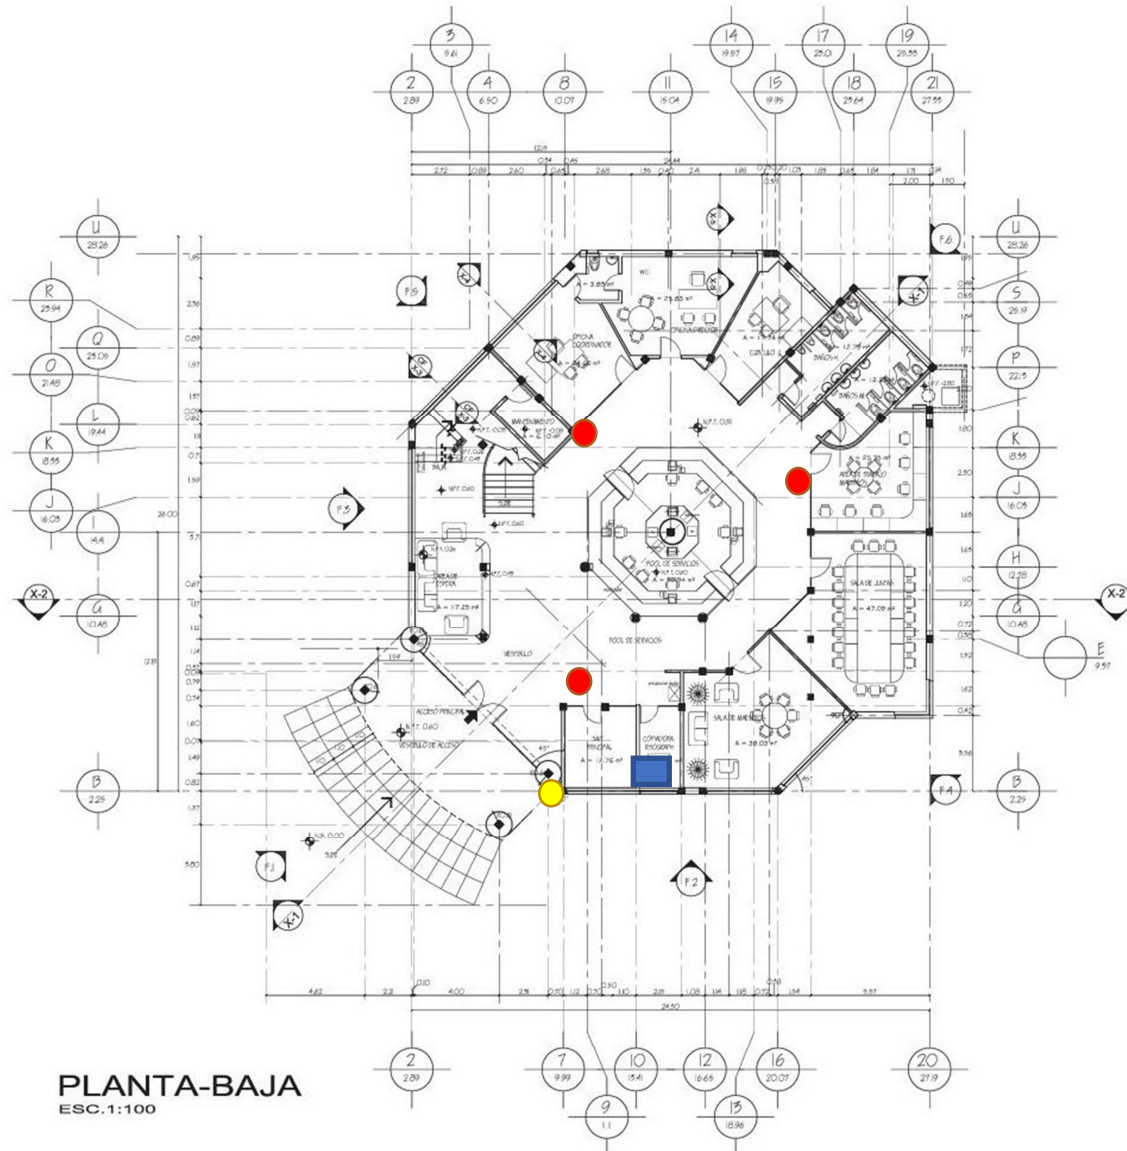


CCTV-06. EDIFICIO AG-200, Guaymas

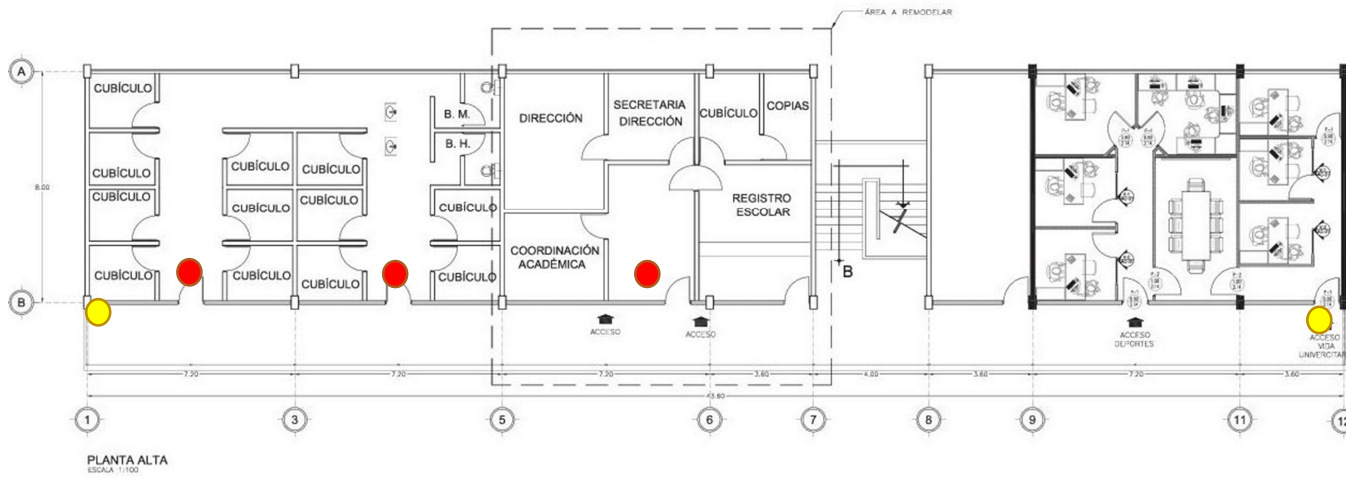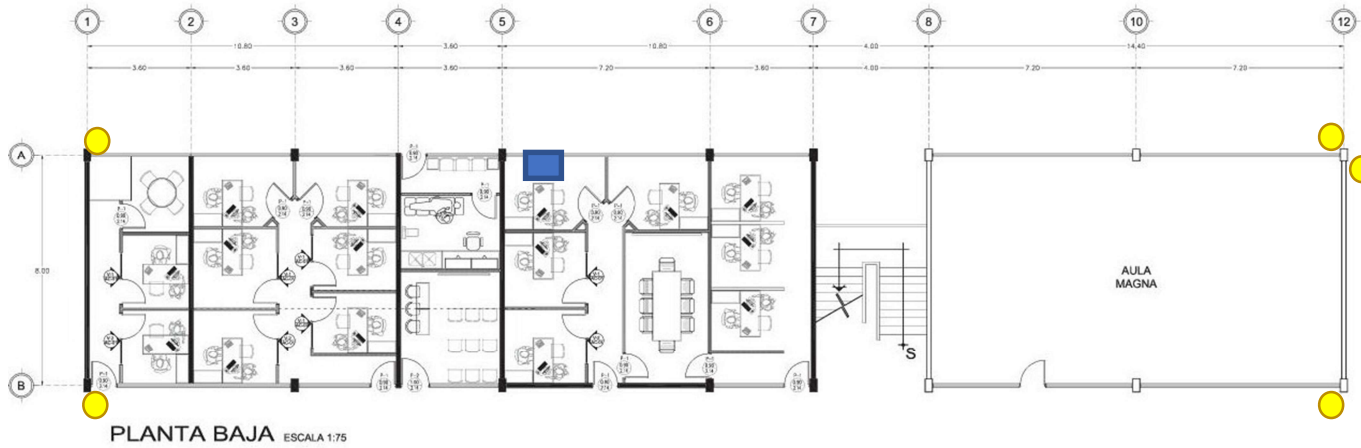

Planta Arquitectónica Edificio 200

ESCALA 1:100

CCTV-06. Área de autobuses y estacionamiento, Guaymas

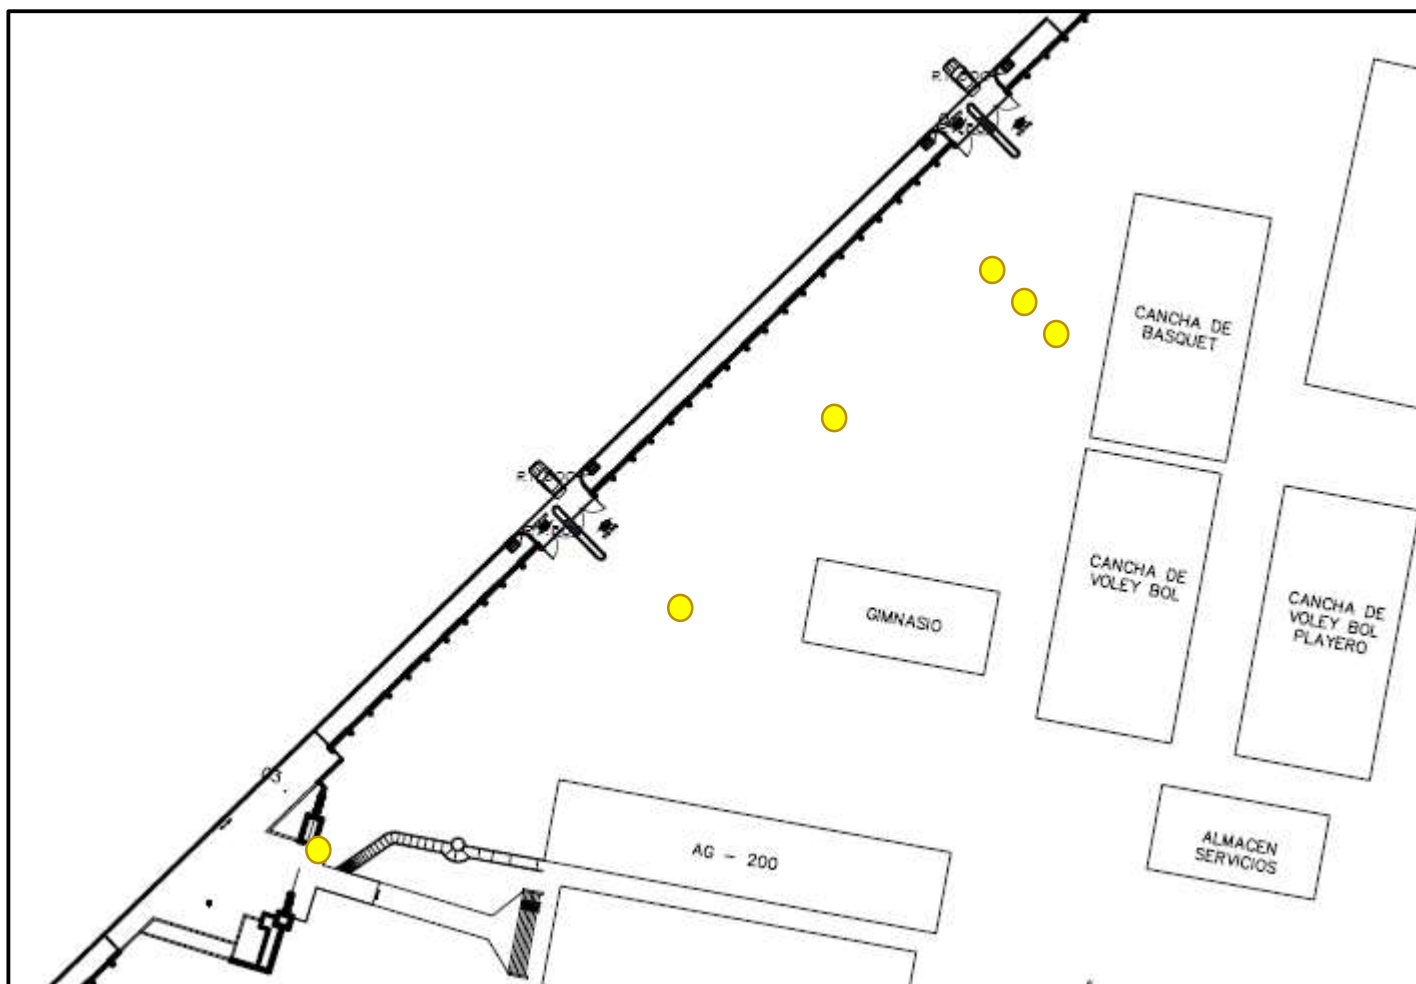


CCTV-07. Edificio AG-400, Guaymas




CCTV-07. Edificio AG-500, Guaymas




CCTV-10. Edificios de Aulas y Administrativo, Empalme

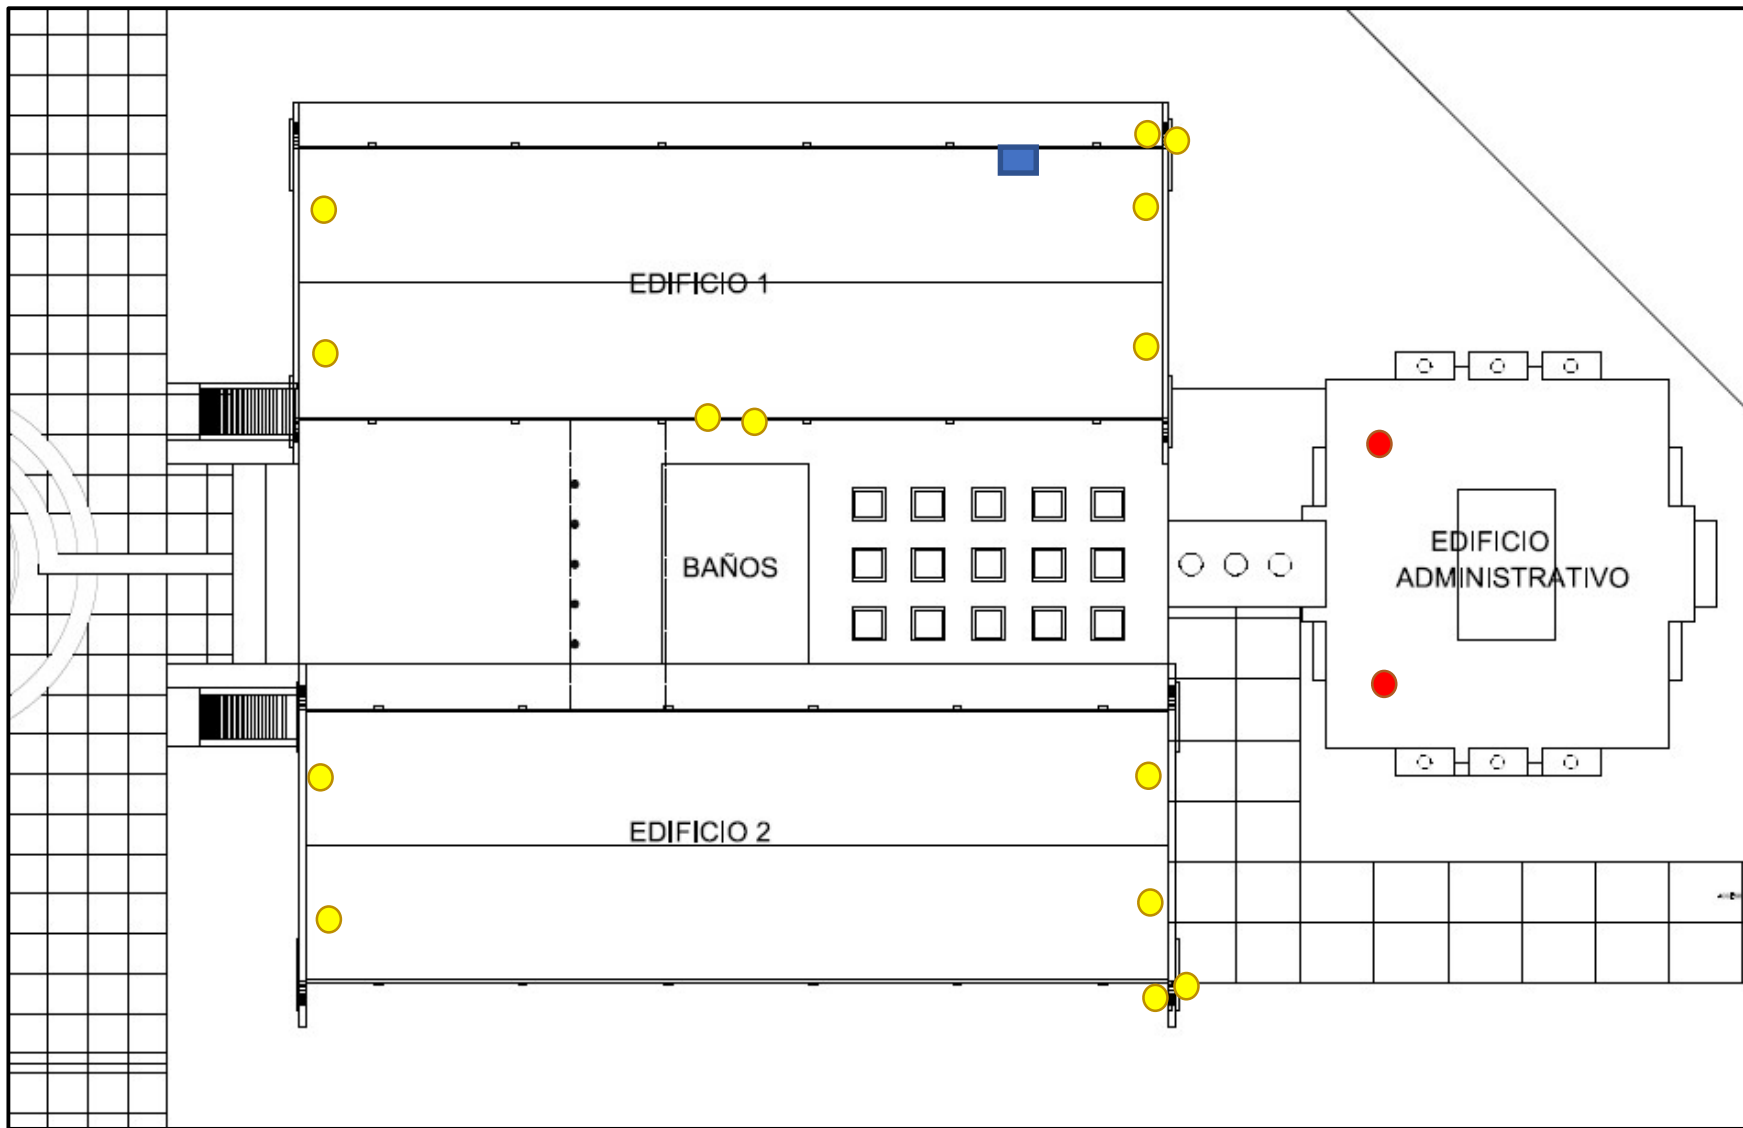


CCTV-11. Estacionamiento de ITSON Empalme, Campus Empalme

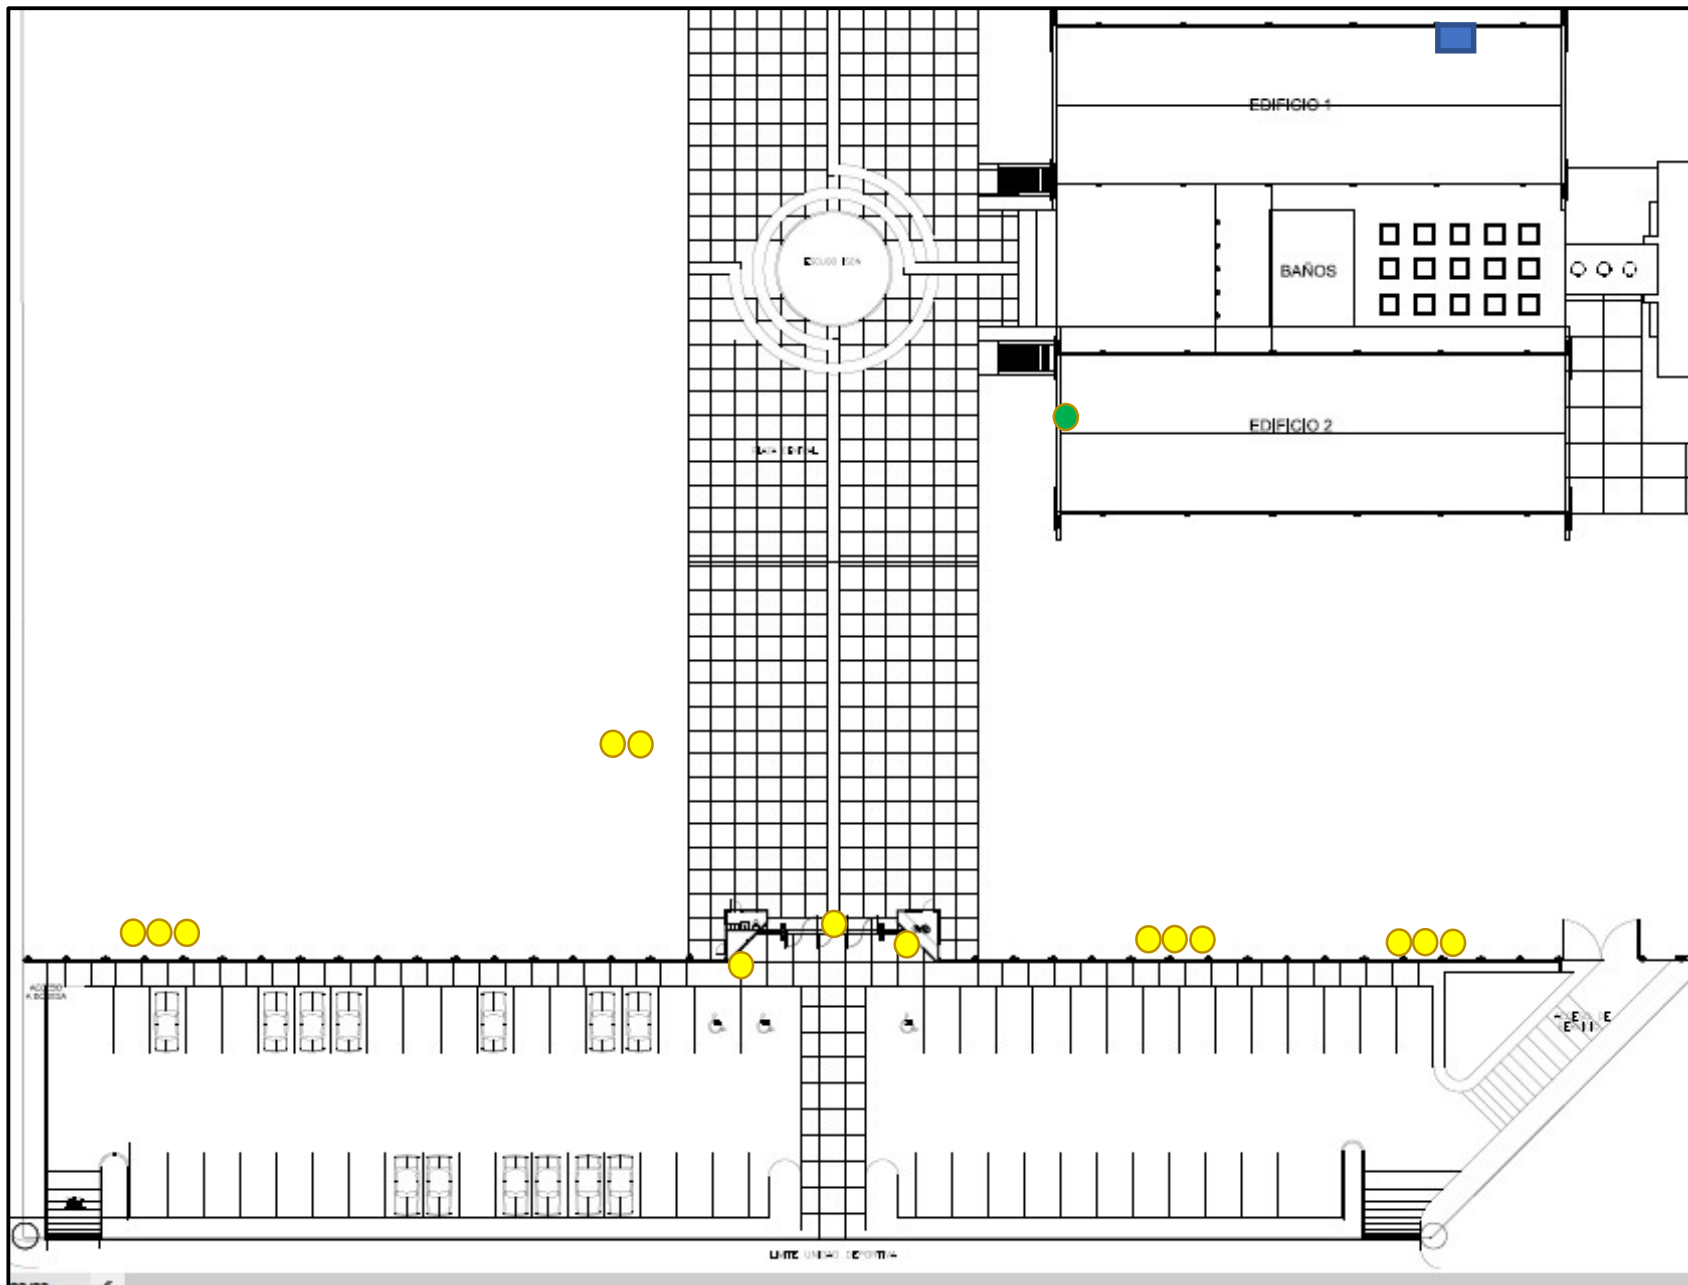


CCTV-12. Edificio Biblioteca Empalme Planta Baja, Campus Empalme

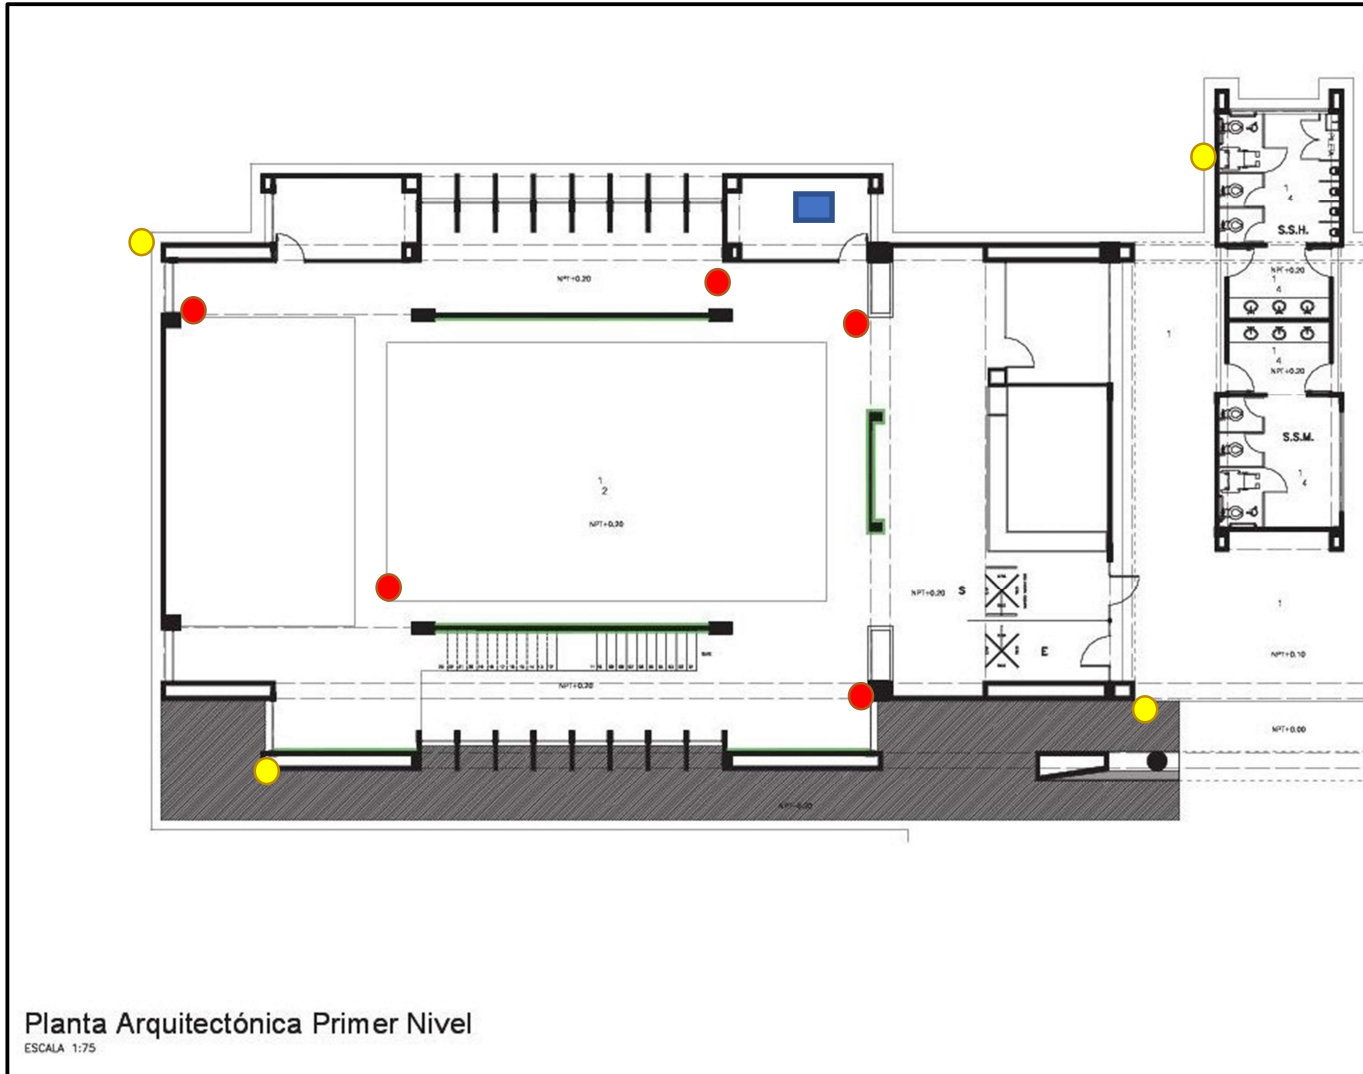

CCTV-12. Edificio Biblioteca Empalme Planta Alta, Campus Empalme

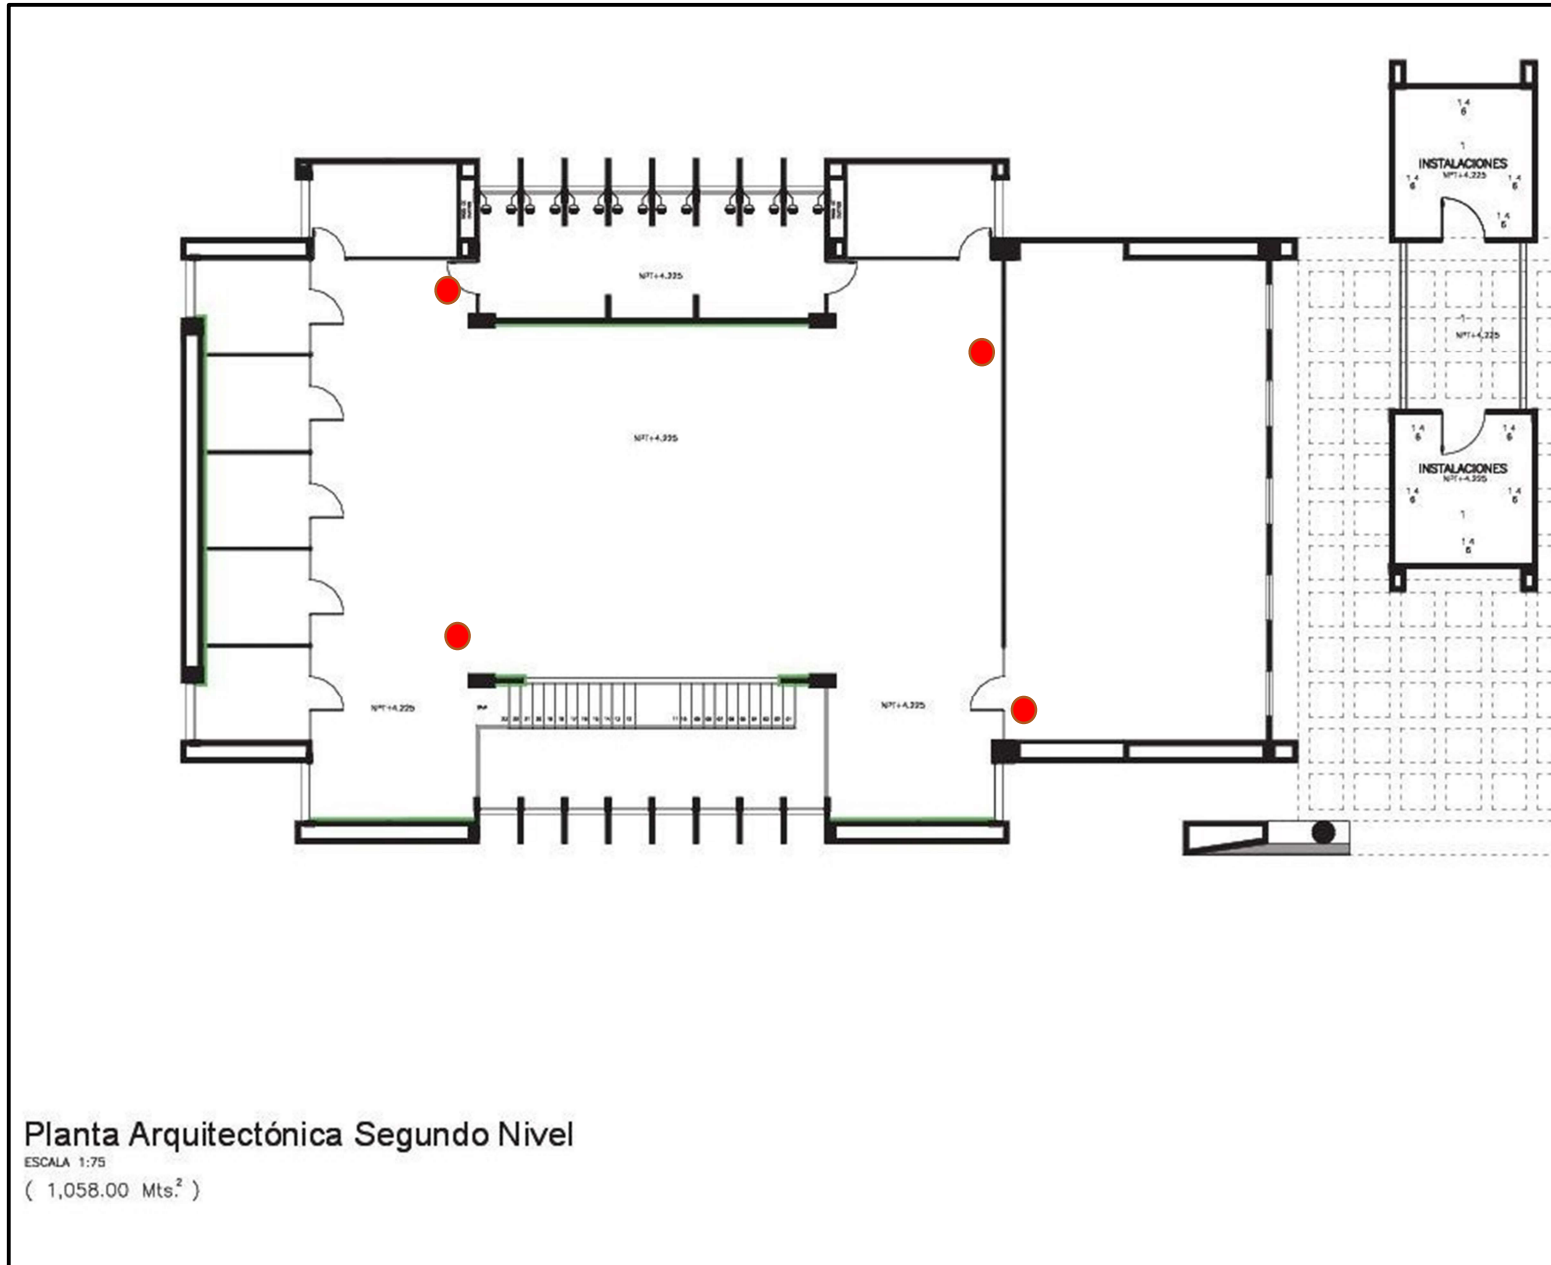


CCTV-13. Edificio CEVE Planta Baja, Obregón Campus Centro

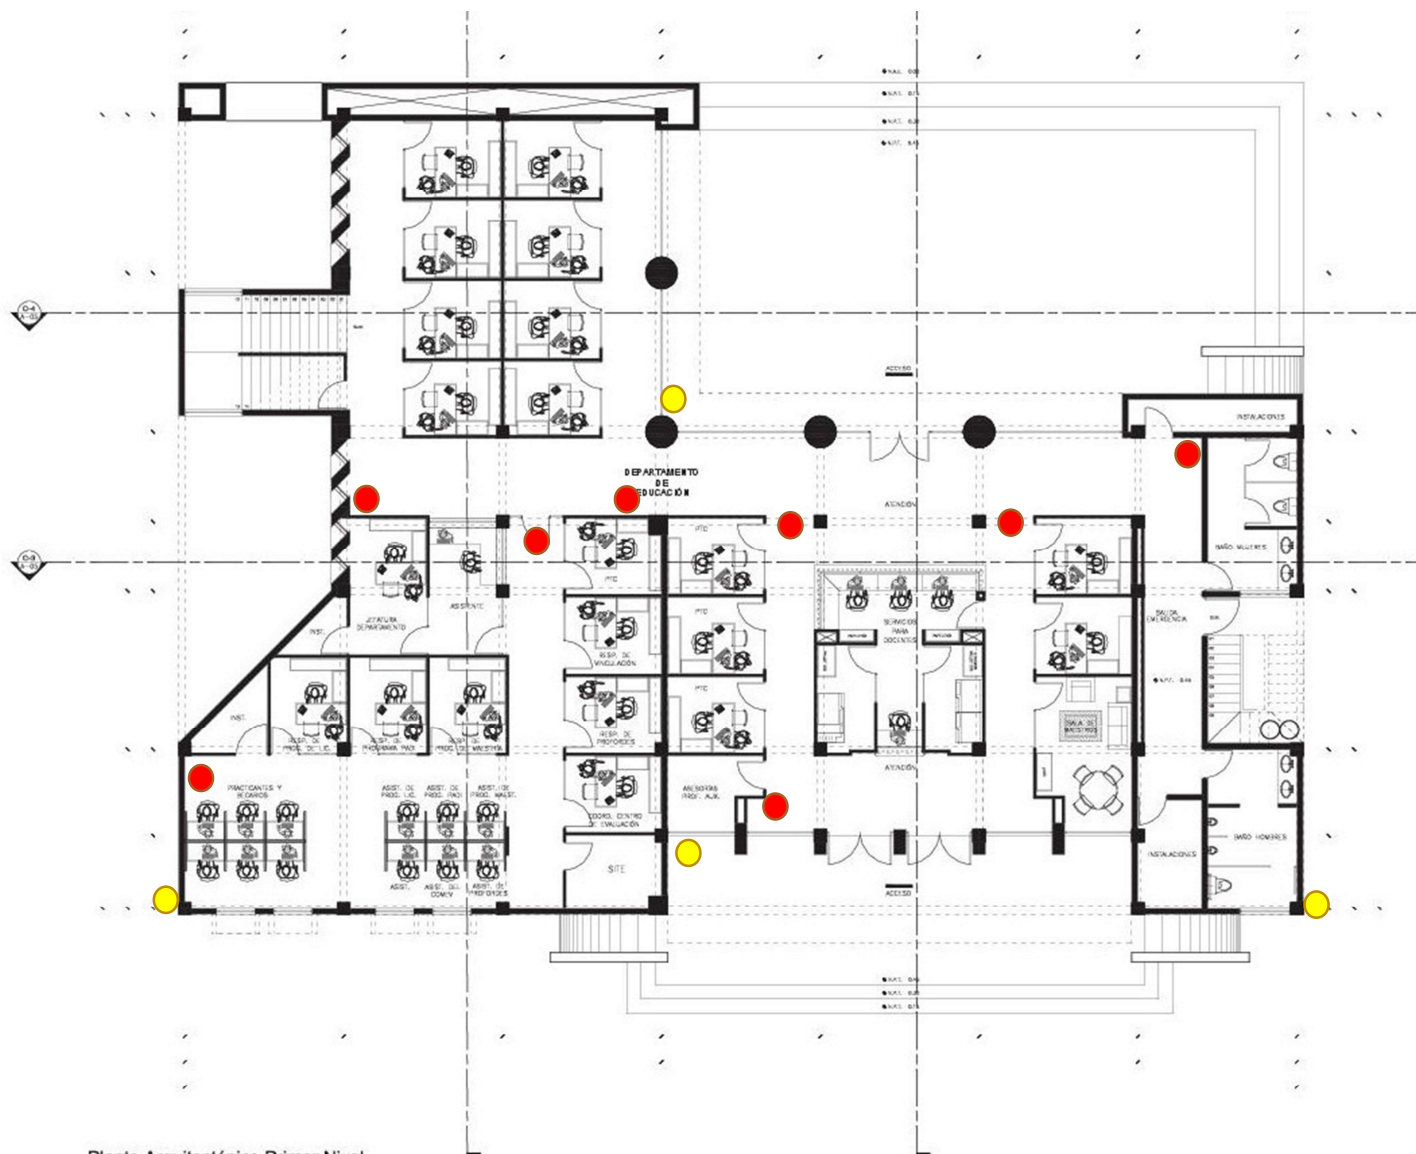


Planta Arquitectónica Primer Nivel
ESCALA: 1:75

CCTV-13. Edificio CEVE Tercer Nivel, Obregón Campus Centro

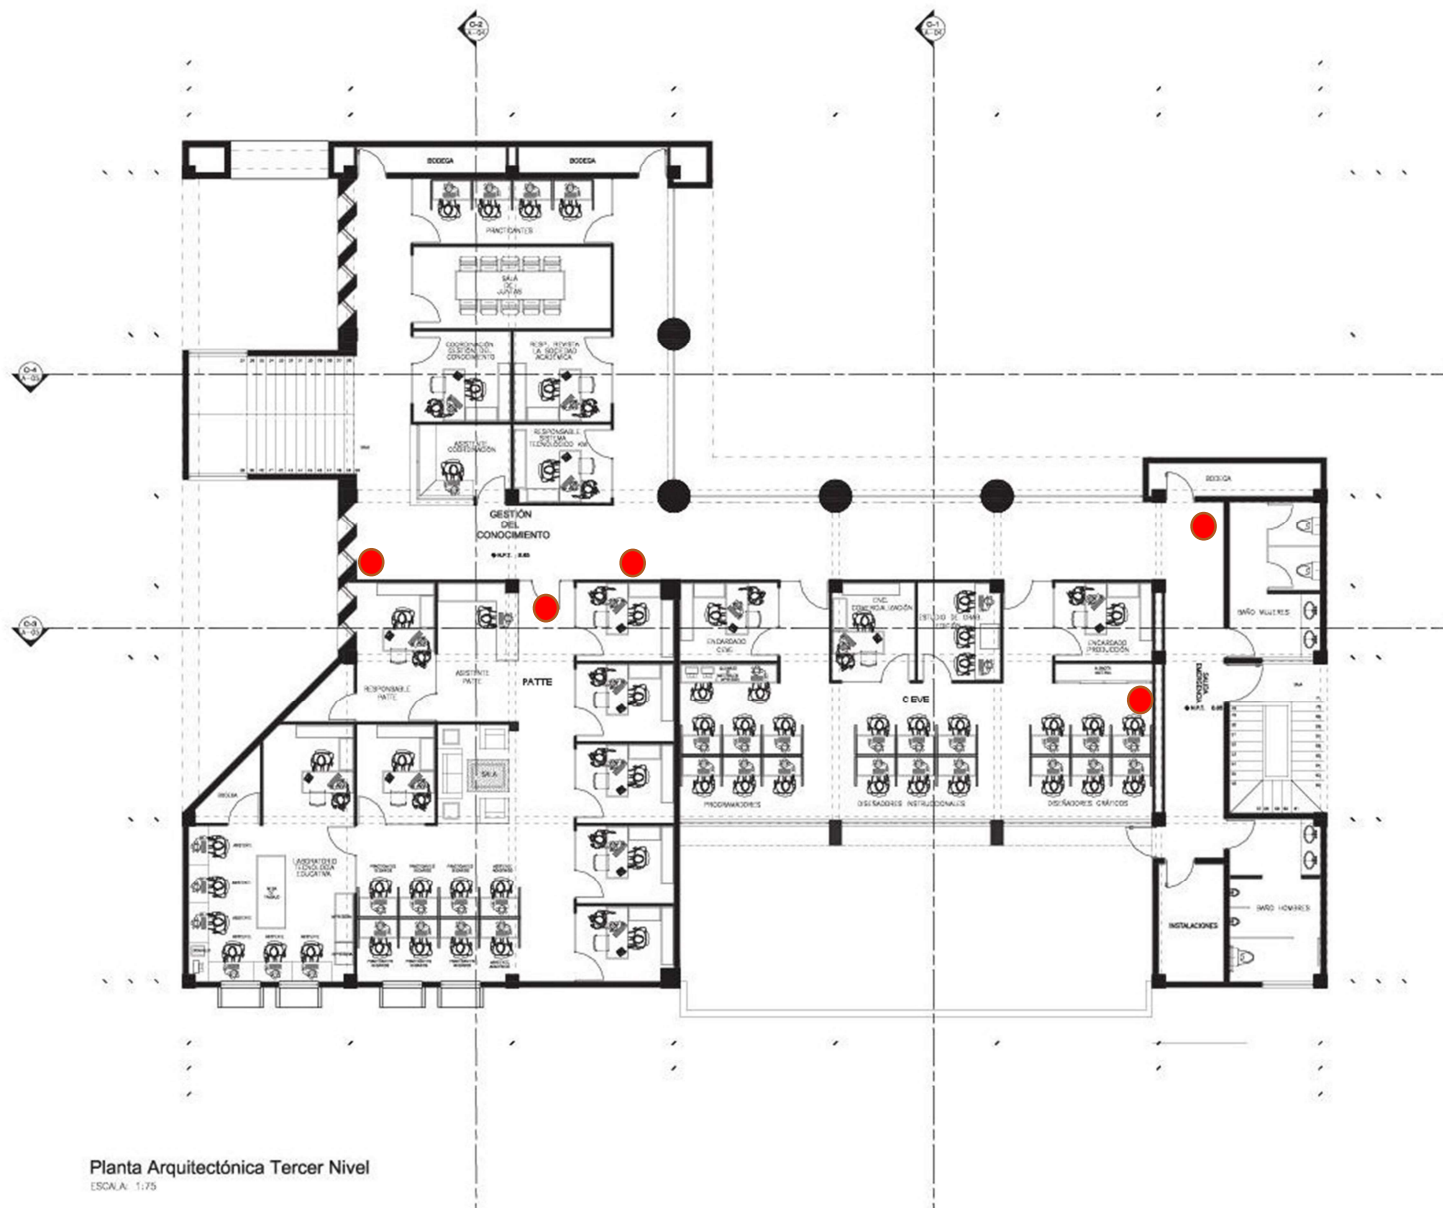


Planta Arquitectónica Tercer Nivel
ESCALA: 1:75

CCTV-14. Edificio CIIBAA Planta Alta, Obregón Campus Centro

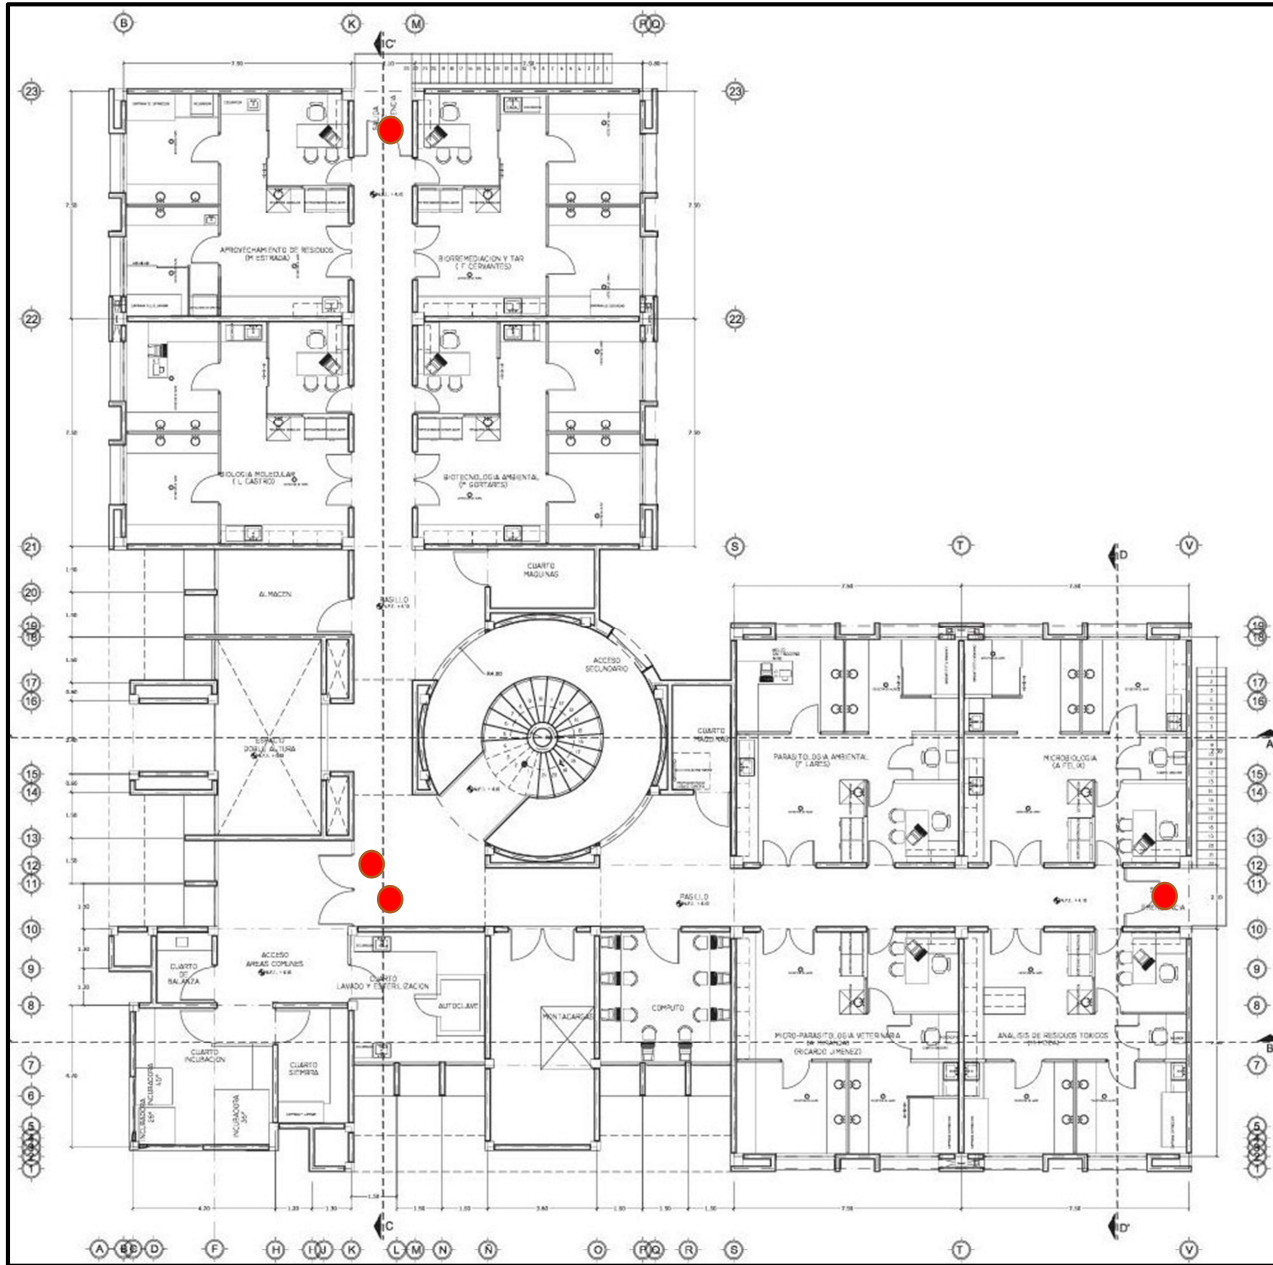


CCTV-15. Edificio Pool de Maestros Antigua Rectoría Planta Baja, Obregón Campus Centro

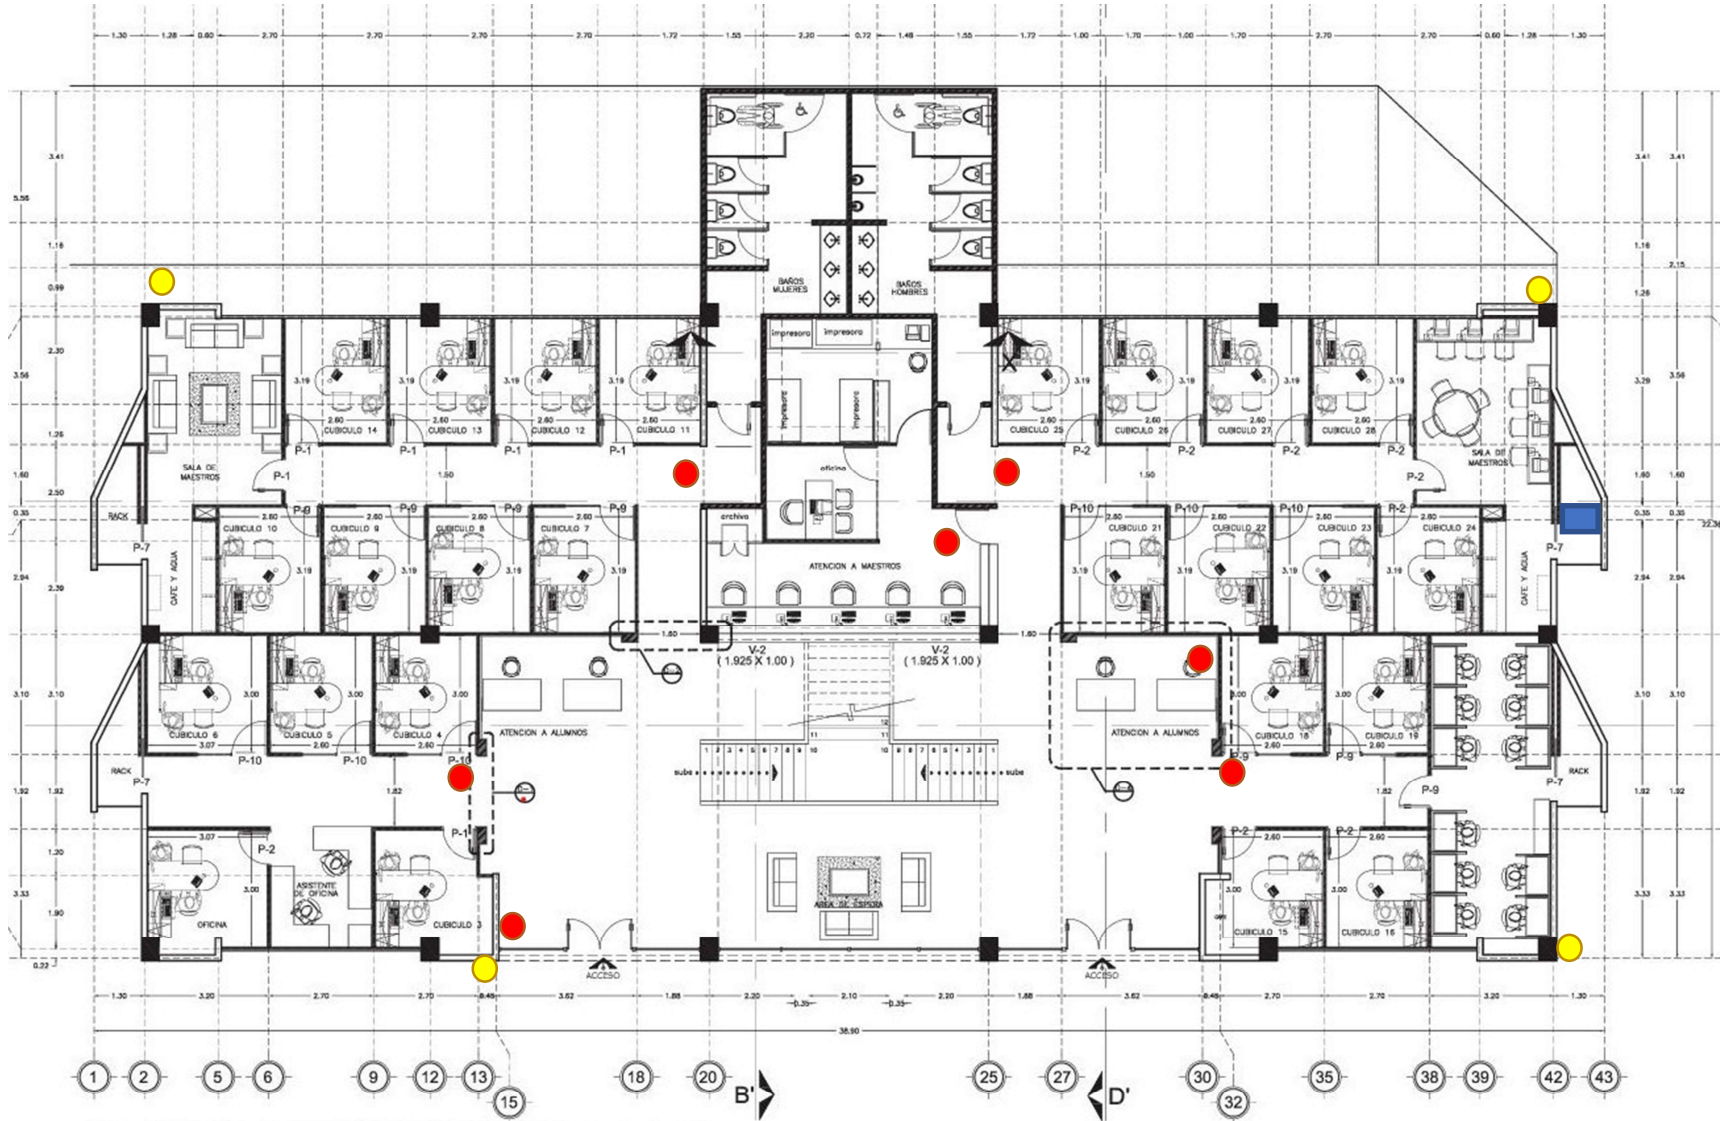

PLANTA ARQUITECTONICA BAJA ESCALA 1:100

CCTV-15. Edificio Pool de Maestros Antigua Rectoría Planta Alta, Obregón Campus Centro

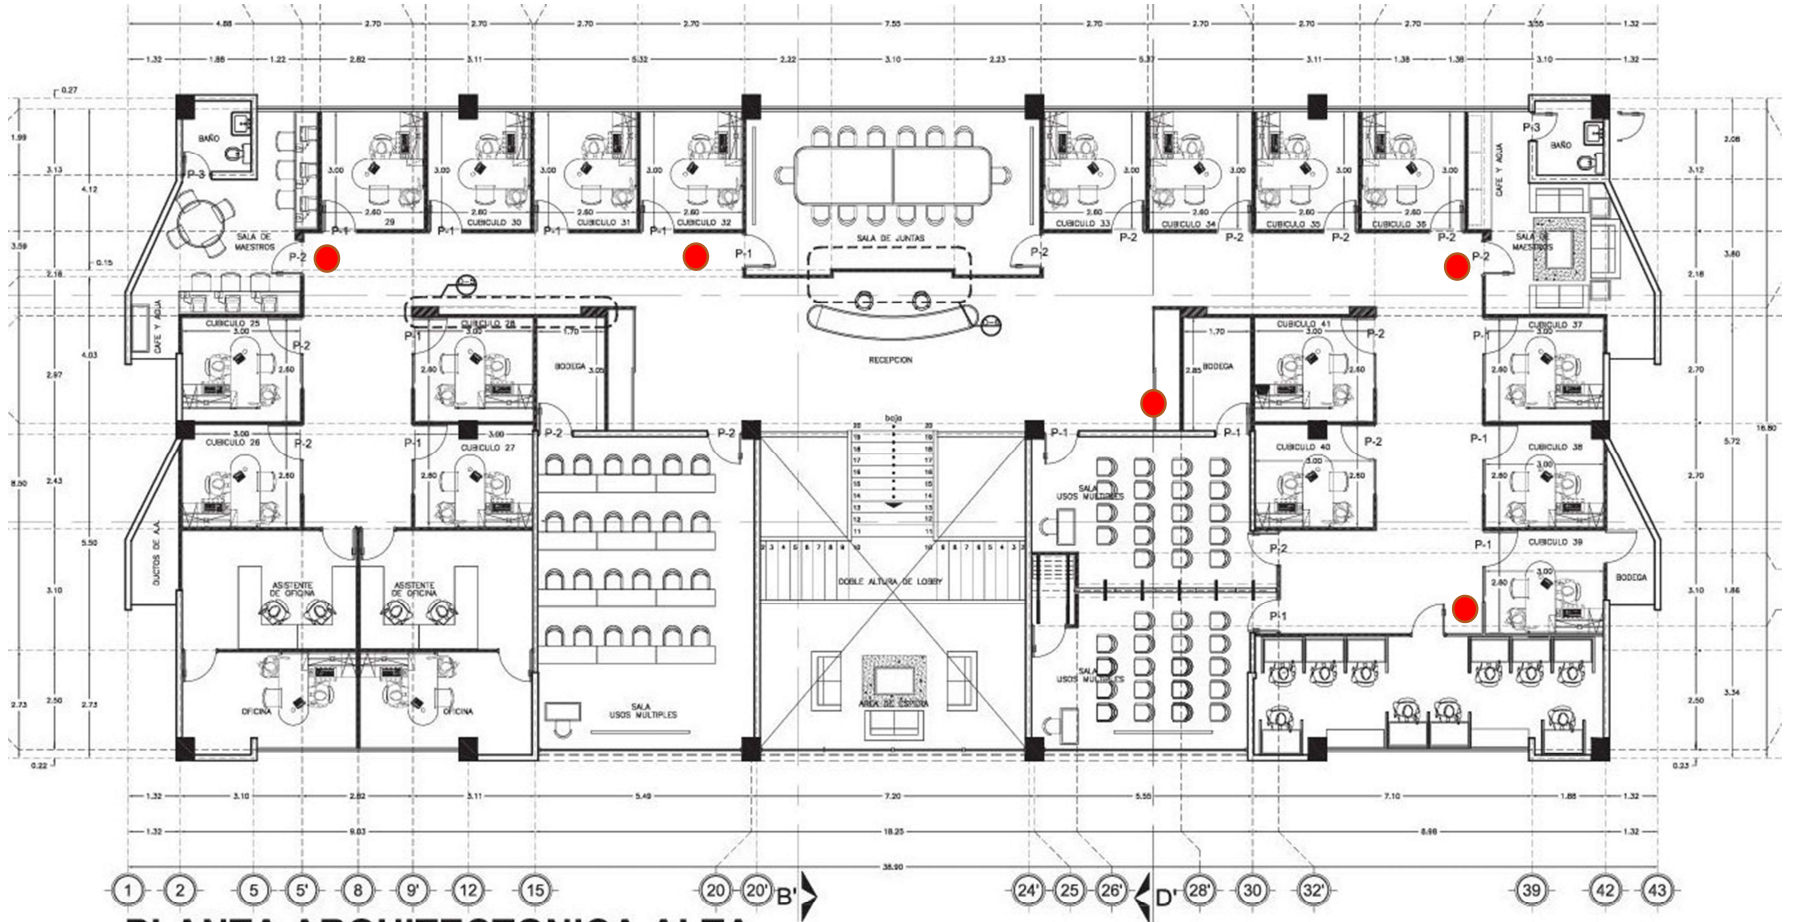

PLANTA ARQUITECTONICA ALTA ESCALA 1:100

CCTV-17. Área de Edificio A-800 y Estacionamiento 800, Obregón Campus Centro




CCTV-18. Edificio A-100, Obregón Campus Centro




EDIFICIO A-100 esc. 1:250
UNIDAD OBREGON

CCTV-19. Edificio LV-100, Obregón Campus Náinari

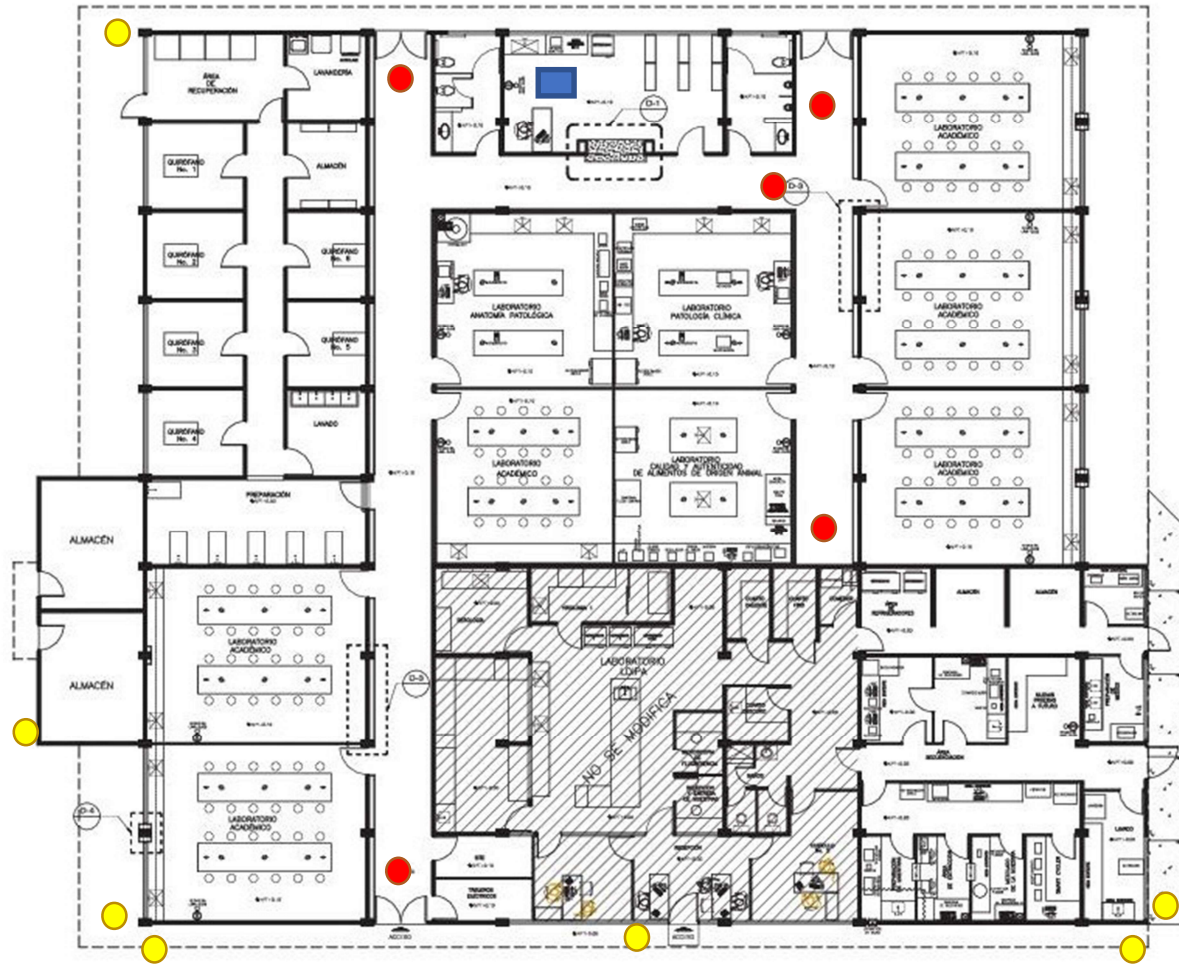


Planta Arquitectónica
ESCALA 1:100


CCTV-22. Edificio CAD Planta Baja, Obregón Campus Náinari

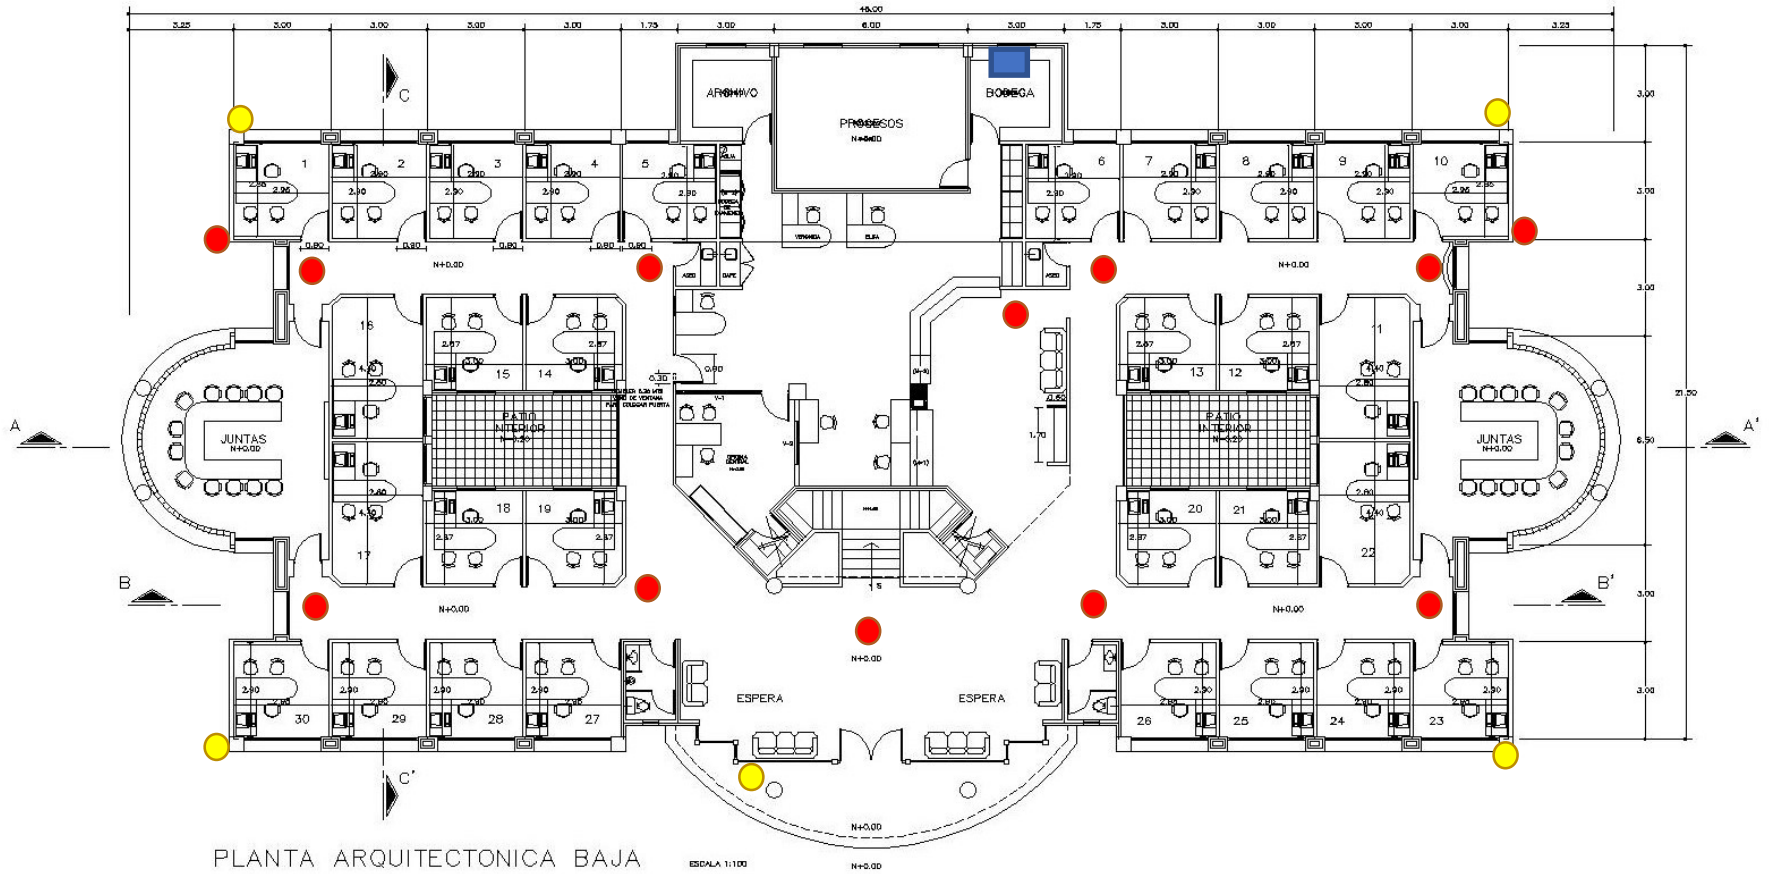

CCTV-22. Edificio CAD Planta Alta, Obregón Campus Náinari

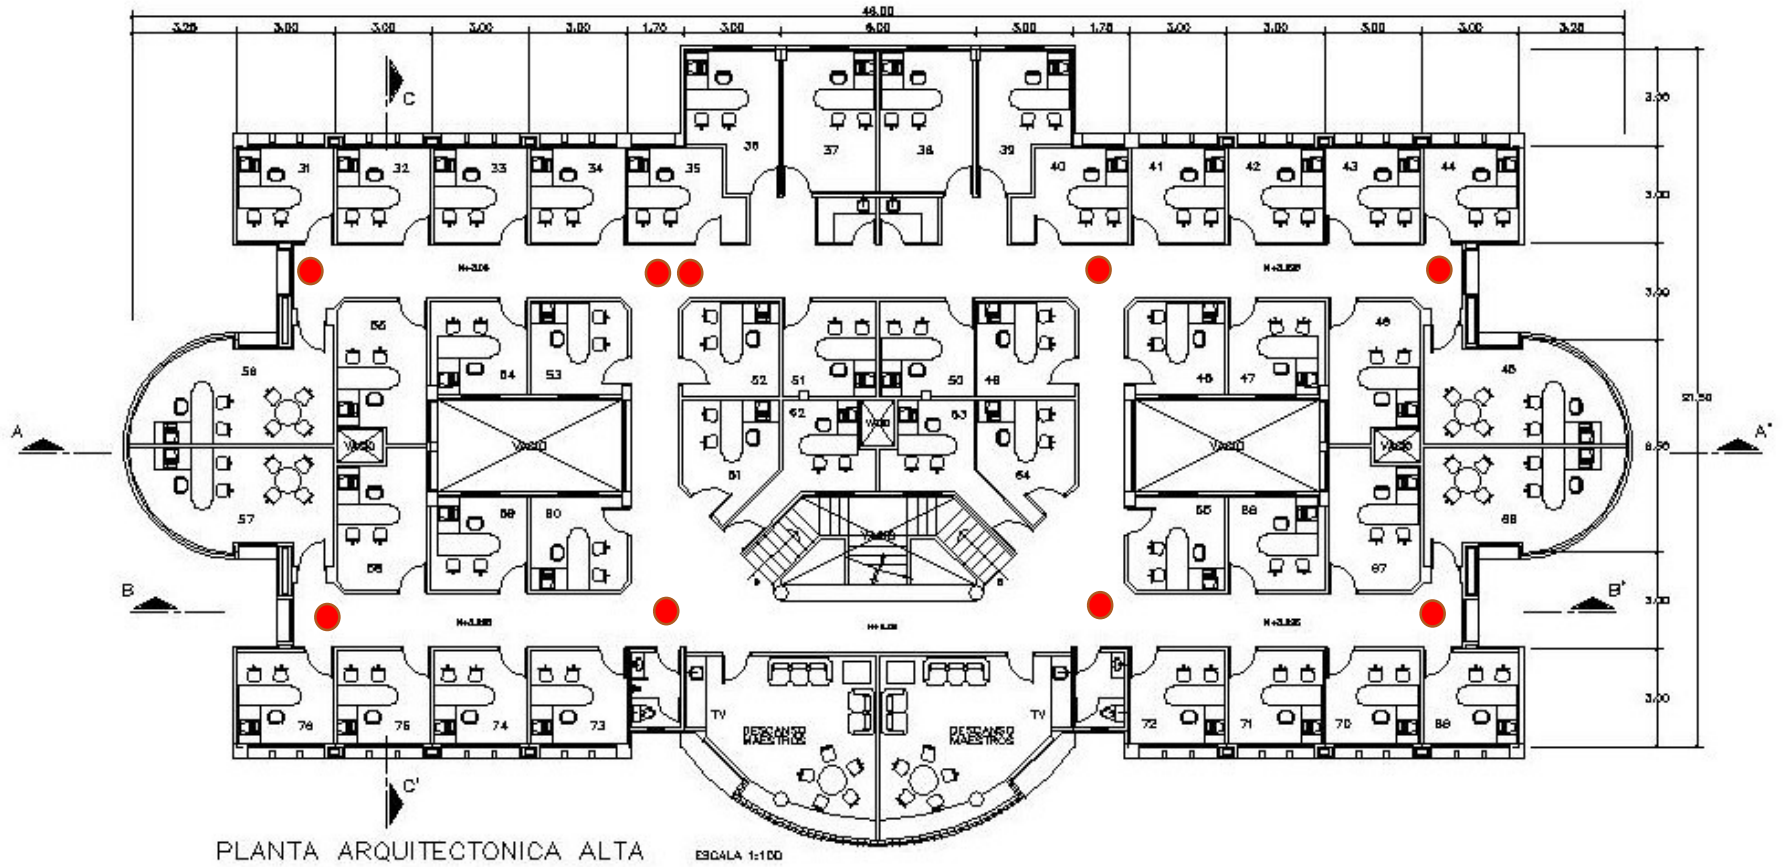


CCTV-25. Edificio AV-1800 Segundo Nivel, Obregón Campus Náinari

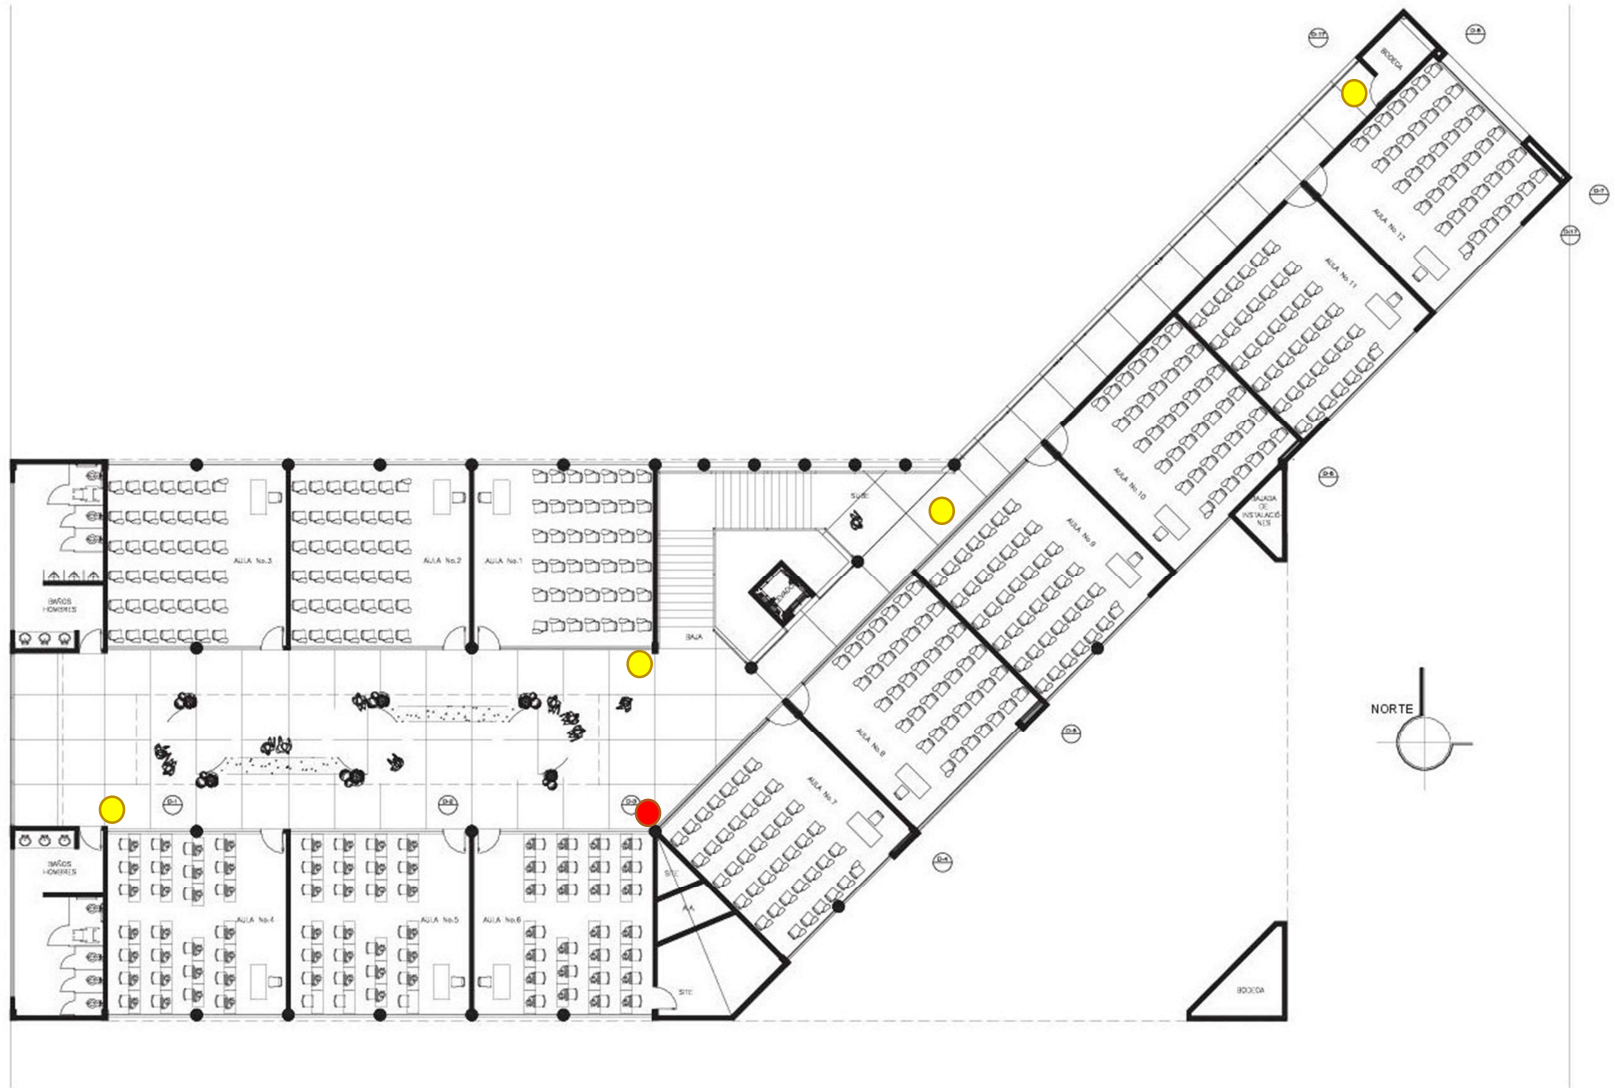

Planta Arquitectónica Segundo Nivel

ESCALA 1:100

CCTV-25. Edificio AV-1800 Tercer Nivel, Obregón Campus Náinari

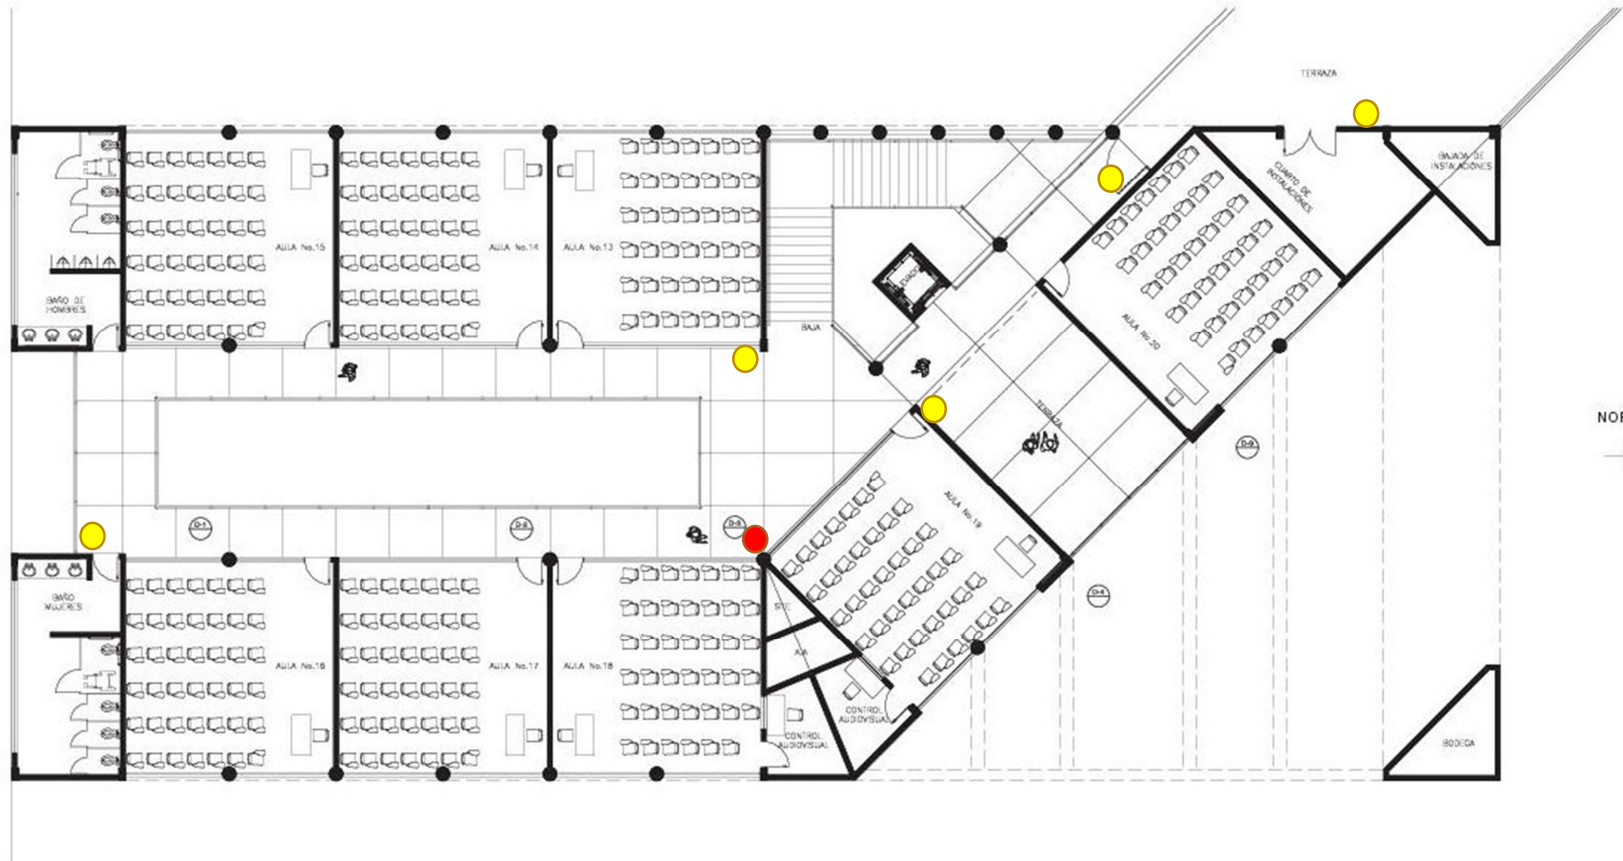

Planta Arquitectónica Tercer Nivel

ESCALA 1:100